



COMUNE DI VIGGIANELLO

Provincia di Potenza




C.so San. De Filipo, 26 - C.A.P. 85040
Tel. 0973/664311 - Fax 0973/664313
P.I. 00266470764 - C.F. 84002150765

UFFICIO TECNICO COMUNALE

www.comune.viggianello.pz.it
E-mail: protocollo@comune.viggianello.pz.it
Pec: comune.viggianello.pz@pec.it

PROGETTO: REALIZZAZIONE DEL MANTO ERBOSO ARTIFICIALE
SUL TERRENO DI GIOCO DEL CAMPO SPORTIVO "ALDO MORO"
NEL COMUNE DI VIGGIANELLO (PZ)

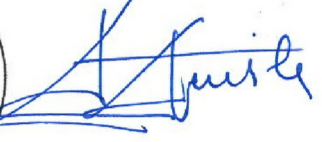REVISIONE 0		Prima stesura - Progetto Esecutivo
REVISIONE 0		Prima stesura - Progetto Definitivo
PROGETTO	DATA	DESCRIZIONE
ELABORATO N.	OGGETTO DELL'ELABORATO	
10	DATA:	STATO DI FATTO - Stralcio catastale - Stralcio P.T.C. - Stralcio Piano Particolareggiato
	SCALA : 1:200	
☐ PROGETTO DI FATTIBILITA' TECNICA ED ECONOMICA ☐ PROGETTO DEFINITIVO ☒ PROGETTO ESECUTIVO		UFFICIO TECNICO COMUNALE (Ing. Giancarlo GENTILE) 
PROGETTAZIONE INTERNA UFFICIO TECNICO COMUNALE PRO N. EL. N. ANNO 072020		

Stralcio catastale: Foglio 61, p.lle 292, 967 e 385 (in parte)




Stralcio Piano Territoriale di Coordinamento (P.T.C.)



Ubicazione intervento

Stralcio Piano Particolareggiato, Zona F1

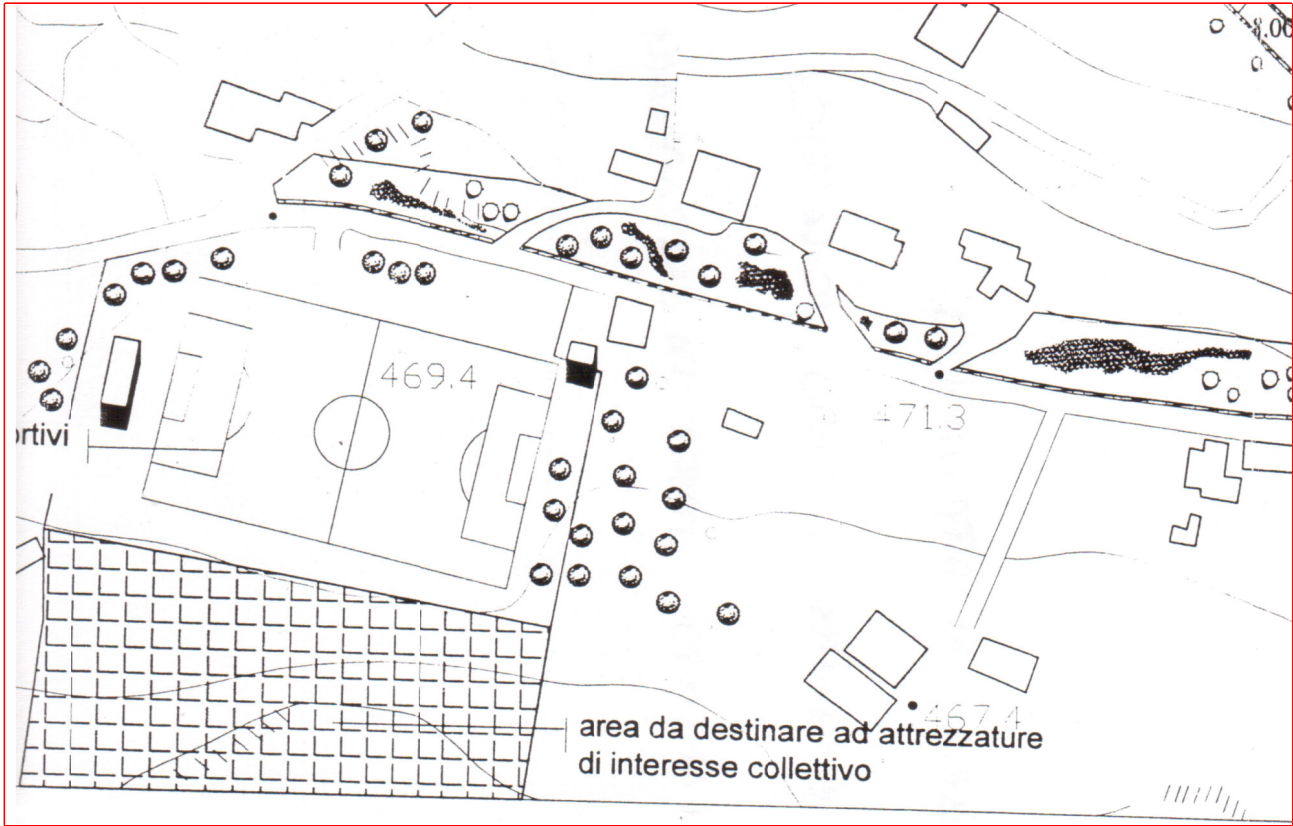

Stralcio Piano Particolareggiato, Zona F1



Area interessata

- Perimetro spazio urbano

Perimetro aggregato urbano

Area assoggettata a progetto unitario

ZONE B – Aree di completamento edilizio

B1.1 – Aree di completamento edilizio
(conservazione del patrimonio esistente)

B1.2 – Aree di completamento edilizio sature
(conservazione del patrimonio esistente senza ampliamenti)

B2 – Aree di completamento urbanistico ed edilizio

distanza minima delle nuove edificazioni (ampliamenti
e/o fabbricati ex novo) dal fronte stradale

edificio per il quale è stata rilasciata concessione edilizia,
in fase di progetto o di costruzione
- ZONE C – Aree di espansione edilizia
- C – Aree di espansione edilizia privata
- ZONE D – Aree per attività produttive
- D4 – Attività turistico-ricettive
- ZONE F – Aree per attrezzature ed impianti di interesse generale
- F1 – Attrezzature di uso collettivo
- F2 – Attrezzature scolastiche
- F3 – Verde e sport