


PLANIMETRIA AREA DI GIOCO

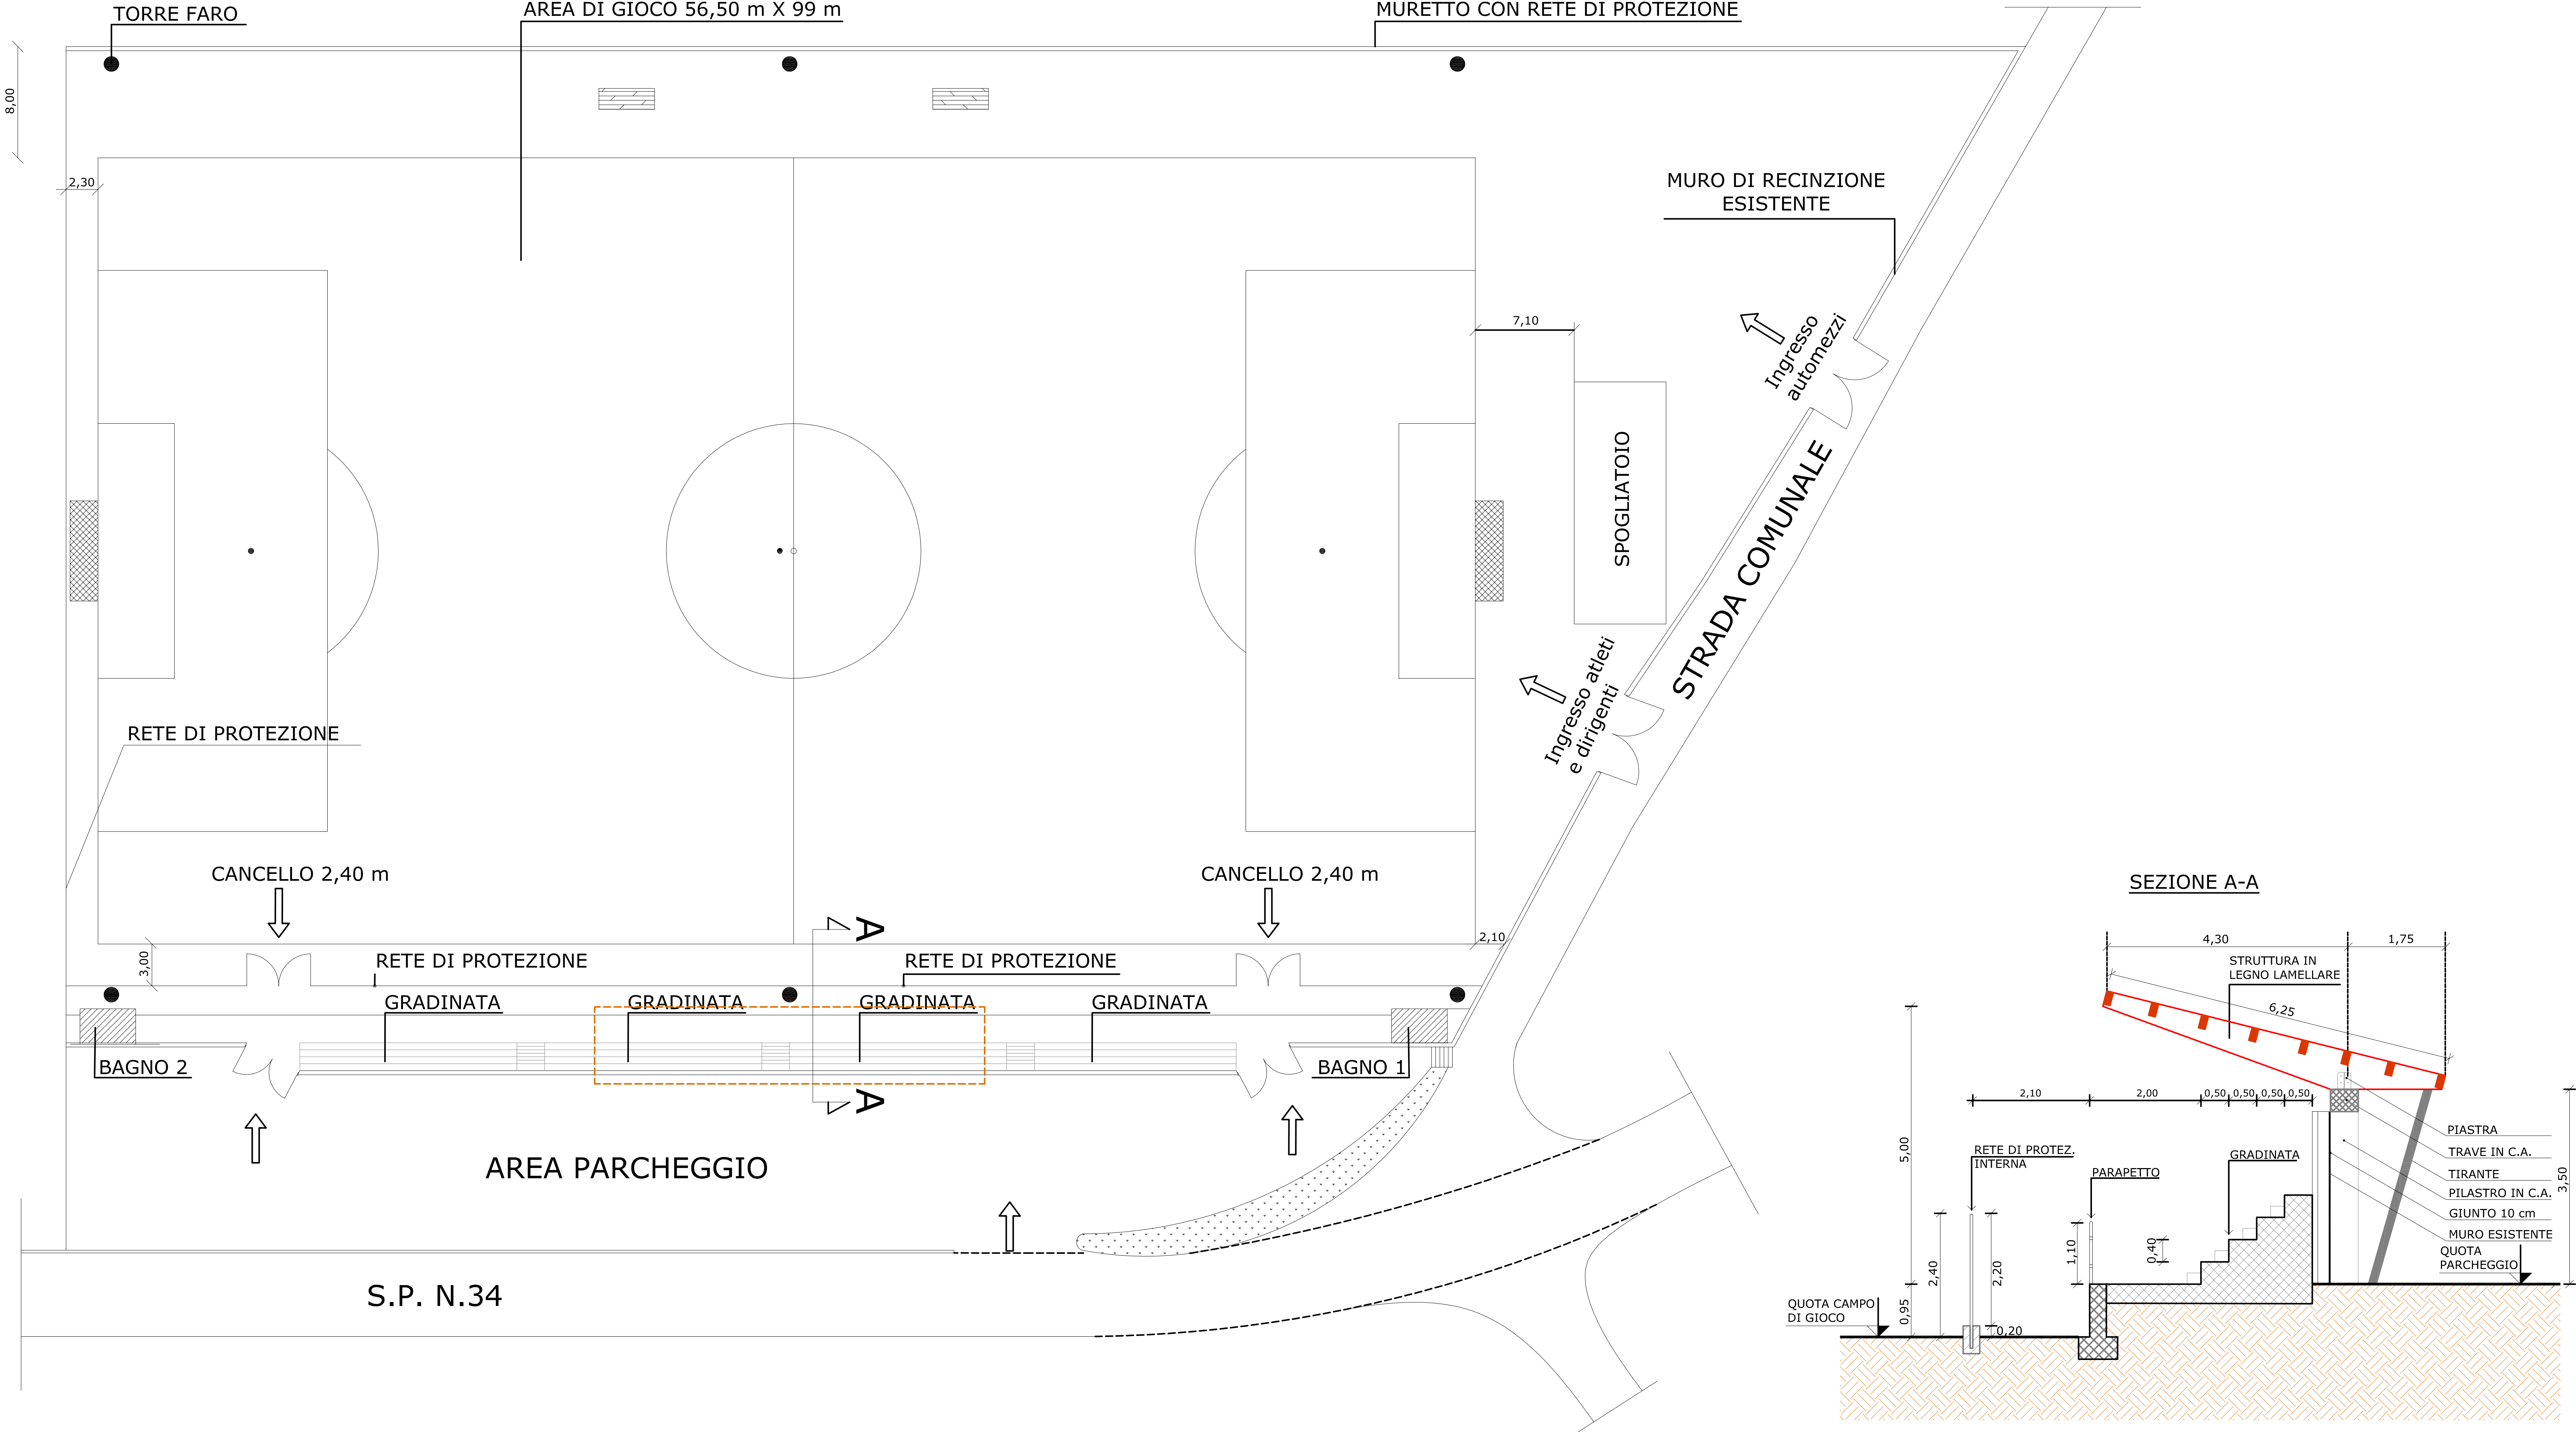

	COMUNE DI VIGGIANELLO Provincia di Potenza	
C.so Sen. De Riso, 28 - C.A.P. 85040 Tel. 0973964371 - Fax 0973964333 P.I. 00266470764 - C.F. 84002150765	UFFICIO TECNICO COMUNALE	www.comune.viggianello.pz.it E-mail: protocollo@comune.viggianello.pz.it Pec: comune.viggianello.pz@pec.it
PROGETTO: REALIZZAZIONE DEL MANTO ERBOSO ARTIFICIALE SUL TERRENO DI GIOCO DEL CAMPO SPORTIVO "ALDO MORO" NEL COMUNE DI VIGGIANELLO (PZ)		
REVISIONE 0		Prima stesura - Progetto Esecutivo
REVISIONE 0		Prima stesura - Progetto Definitivo
PROGETTO	DATA	DESCRIZIONE
ELABORATO N.	DATA: 11 SCALA : 1:200	OGGETTO DELL'ELABORATO
		STATO DI FATTO - Planimetria generale - Particolare copertura gradinata
☐ PROGETTO DI FATTIBILITA' TECNICA ED ECONOMICA ☐ PROGETTO DEFINITIVO ☒ PROGETTO ESECUTIVO		UFFICIO TECNICO COMUNALE (Ing. Giancarlo GENTILE)  
PROGETTAZIONE INTERNA UFFICIO TECNICO COMUNALE		
PRO N.	EL. N.	ANNO
		07 2020