


PIANO QUOTATO Sc. 1:1000


Muro esistente
Muro da realizzare

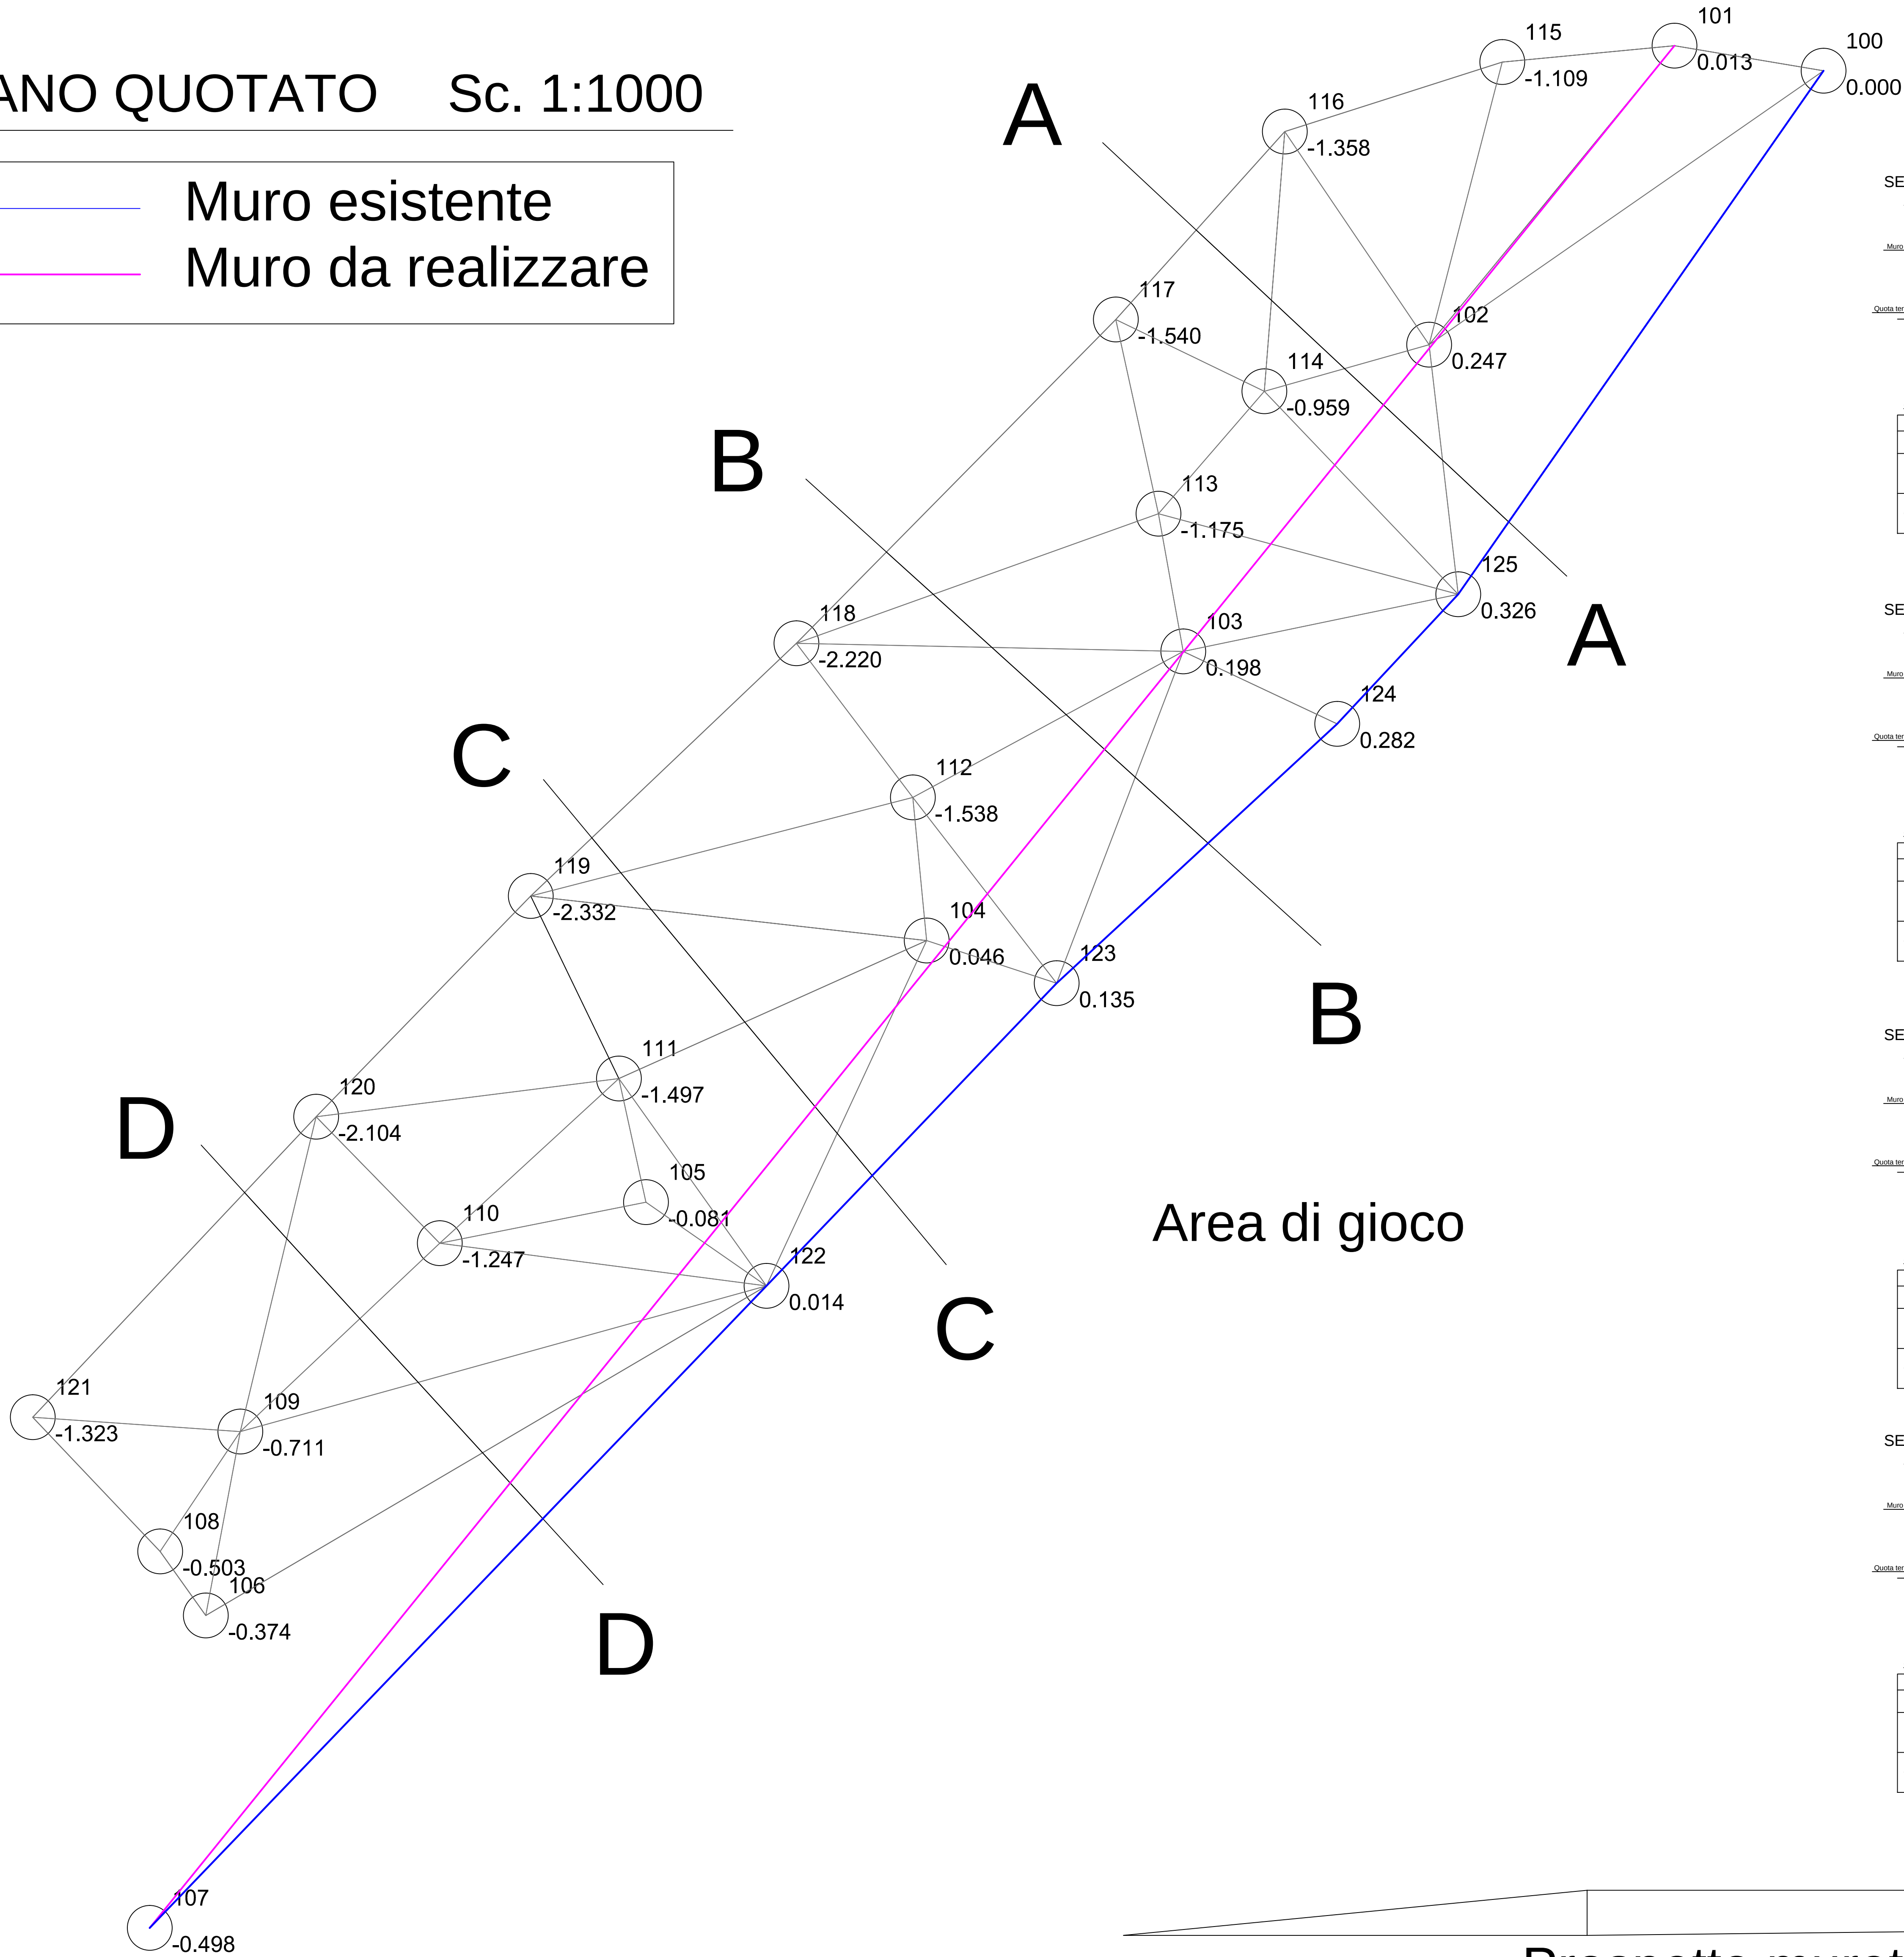

STATO DI FATTO


SEZIONE A-A

Altezza: 1.100
Lunghezza: 1.100

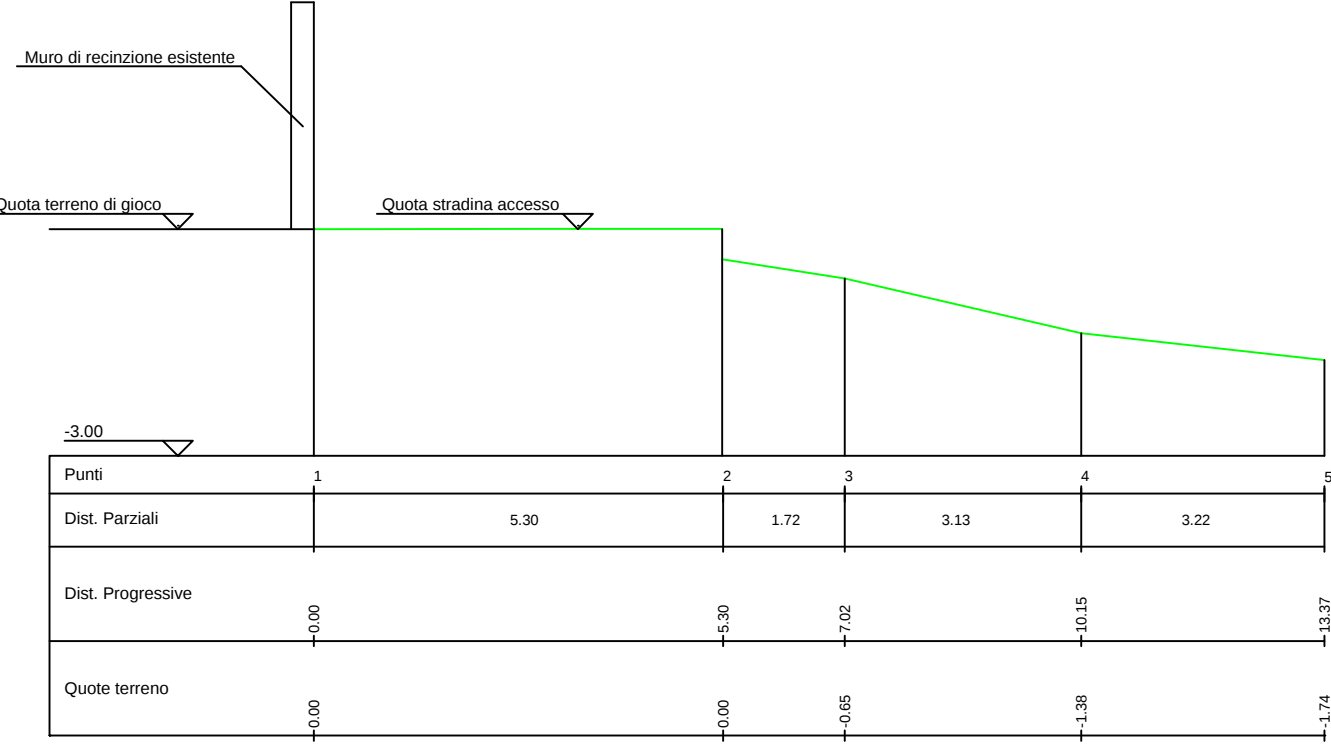


SEZIONE B-B

Altezza: 1.100
Lunghezza: 1.100

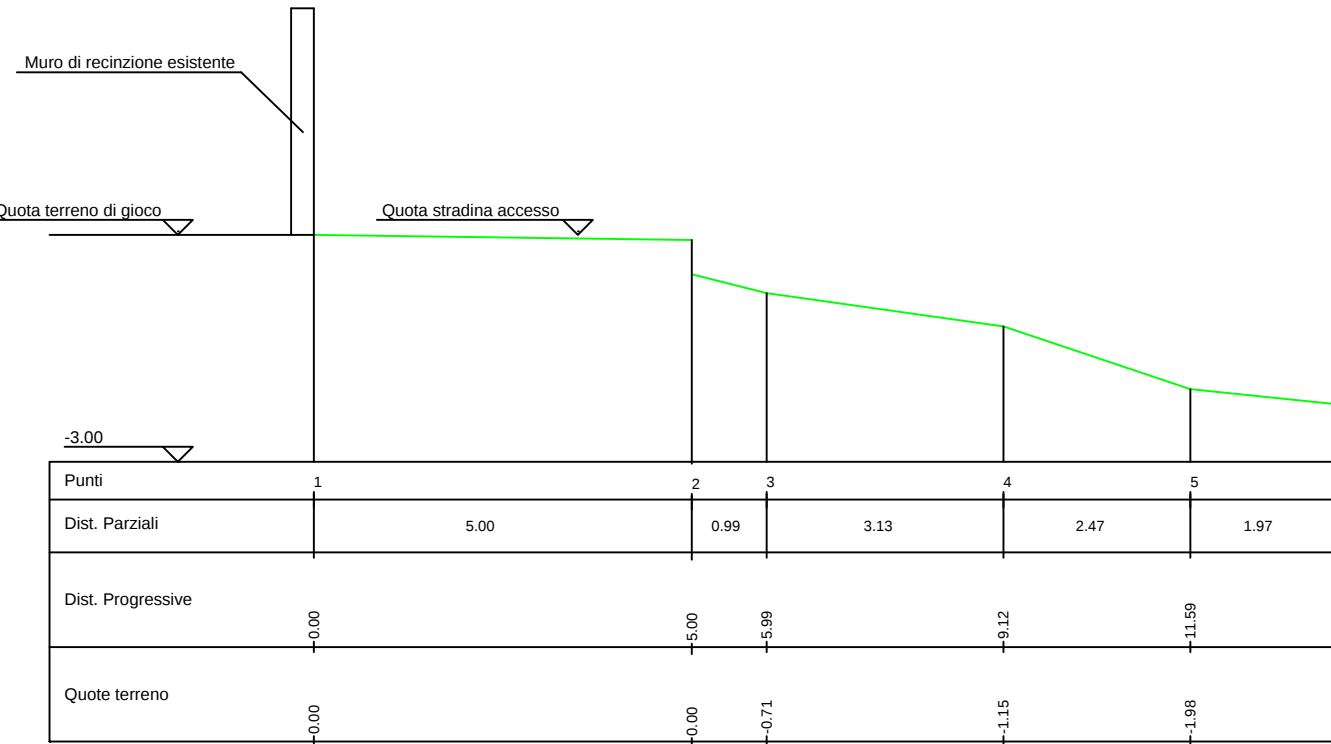


SEZIONE C-C

Altezza: 1.100
Lunghezza: 1.100

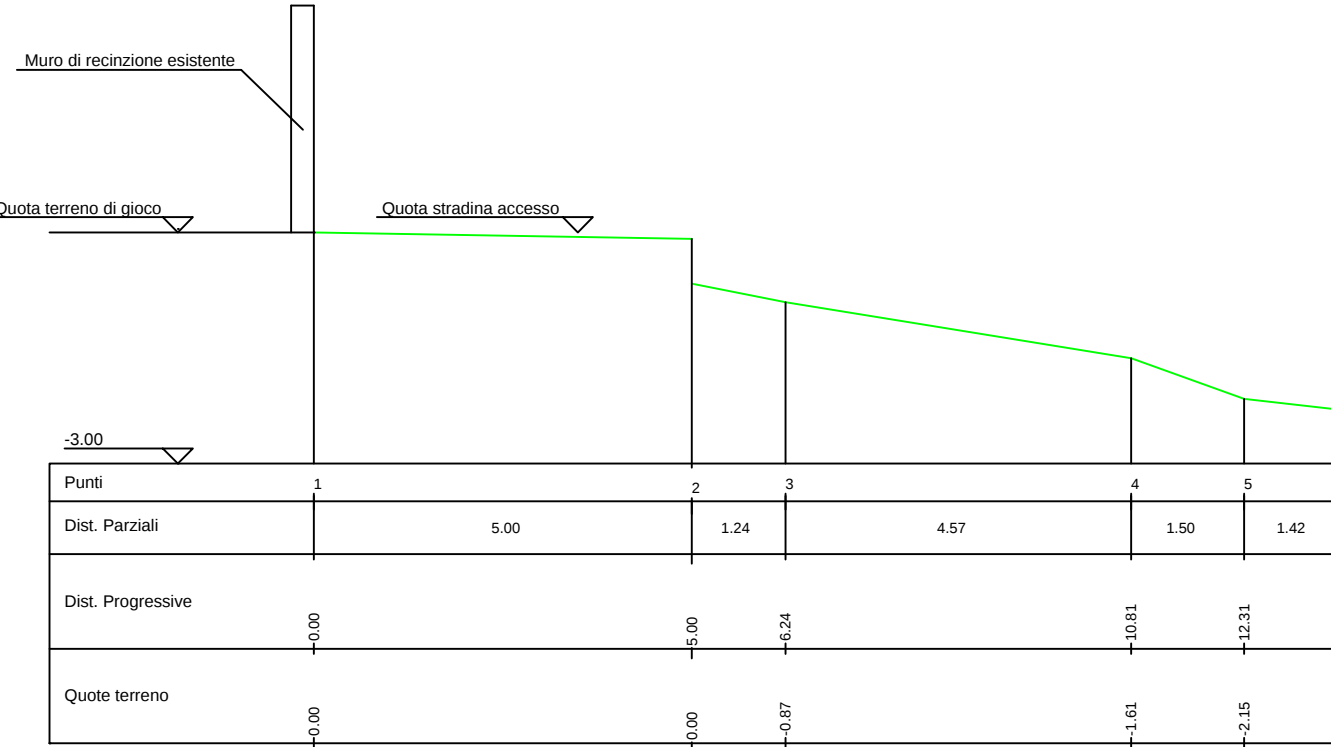

SEZIONE D-D


Altezza: 1.100
Lunghezza: 1.100

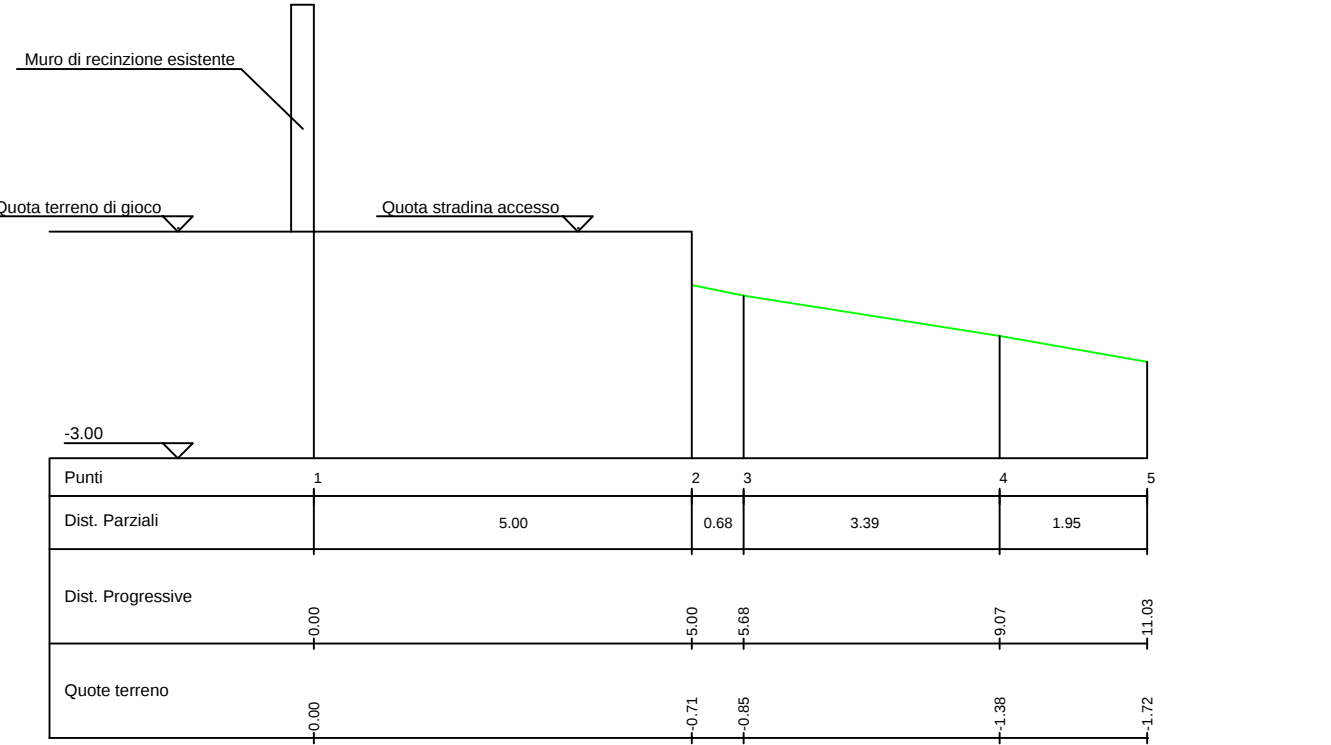

STATO DI PROGETTO


SEZIONE A-A

Altezza: 1.100
Lunghezza: 1.100

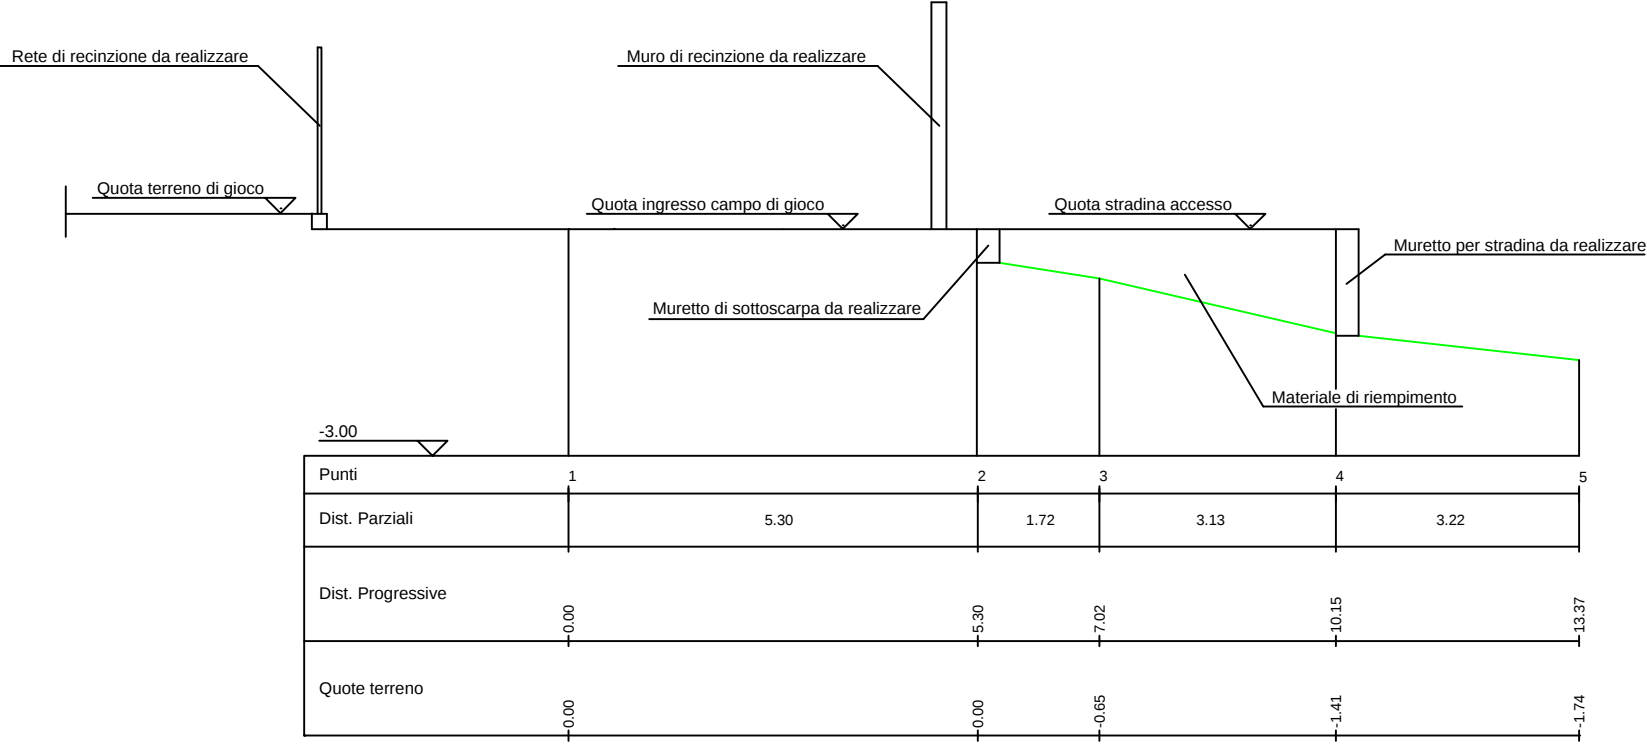


SEZIONE B-B

Altezza: 1.100
Lunghezza: 1.100

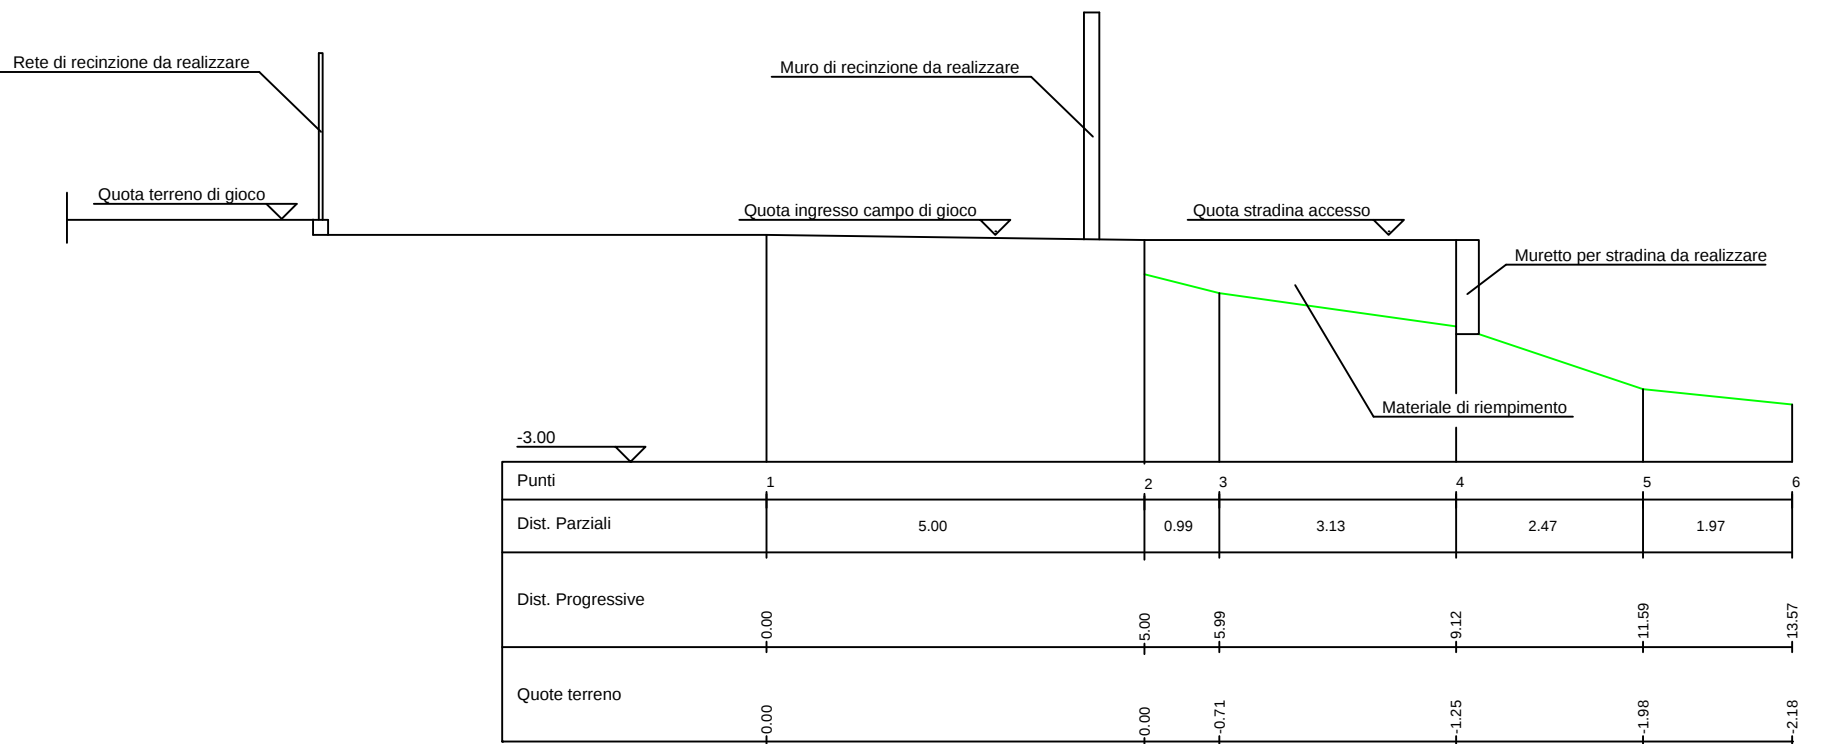


SEZIONE C-C

Altezza: 1.100
Lunghezza: 1.100

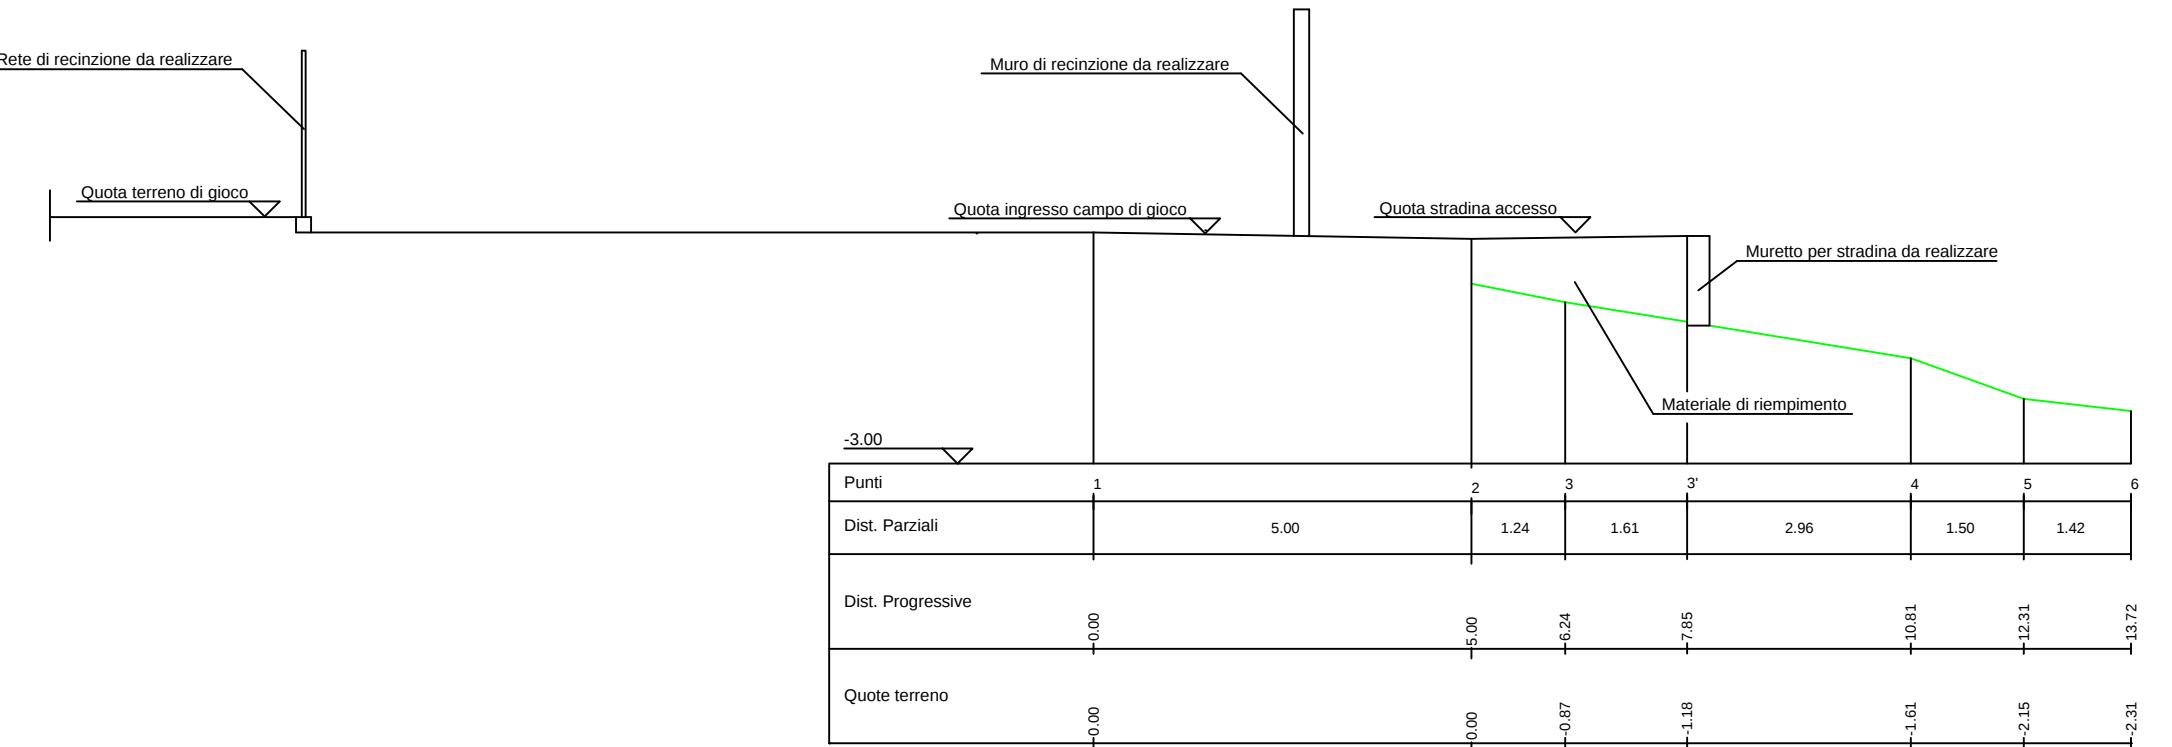

SEZIONE D-D

Altezza: 1.100
Lunghezza: 1.100

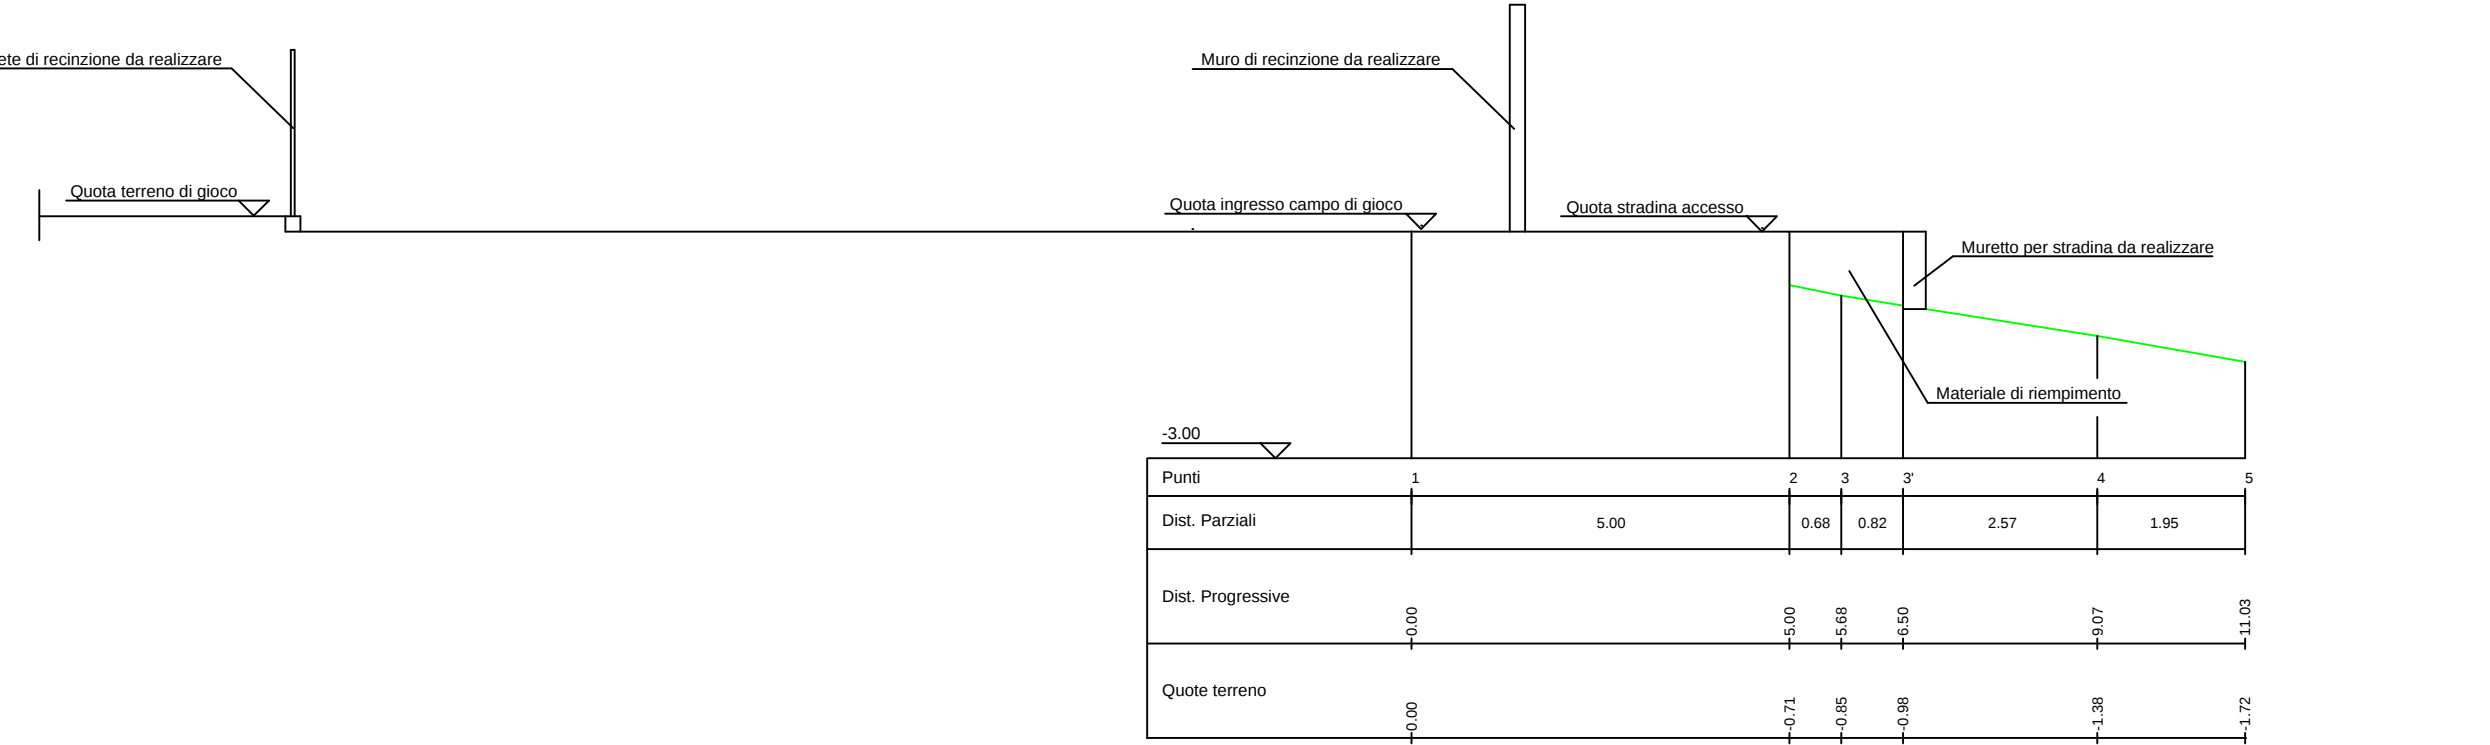

Prospetto muretto per rilevato stradina - Area mq. 73,00

COMUNE DI VIGGIANELLO
Provincia di Potenza

Cod. Sec. De. Fido: 26 - C.A.P. 8040
Tel. 0975946111 - Fax 0975946113
P.I. 00454970764 - C.F. 84001070764

UFFICIO TECNICO COMUNALE
www.comune.viggianello.pz.it
E-mail: prontocoll@comune.viggianello.pz.it
Pec: comune.viggianello.pz@pec.it

PROGETTO: REALIZZAZIONE DEL MANTO ERBOSO ARTIFICIALE
SUL TERRENO DI GIOCO DEL CAMPO SPORTIVO "ALDO MORO"
NEL COMUNE DI VIGGIANELLO (PZ)

REVISIONE	DATA	DESCRIZIONE
REVISIONE 0		Prima stesura - Progetto Esecutivo
REVISIONE 0		Prima stesura - Progetto Definitivo
PROGETTO		

ELABORATO N.	DATA:	OGGETTO DELL'ELABORATO
15	1:100 - 1:1.000	- Piano quotato - Sezioni dello stato di fatto e di progetto - Prospetto muretto per rilevato

☐ PROGETTO DI FATTIBILITA' TECNICA ED ECONOMICA
☐ PROGETTO DEFINITIVO
☒ PROGETTO ESECUTIVO

PROGETTAZIONE INTERNA UFFICIO TECNICO COMUNALE
PROV. N. _____ EL. N. _____ ANNO _____
07 2020

UFFICIO TECNICO COMUNALE
(Ing. Giancarlo GENTILE)